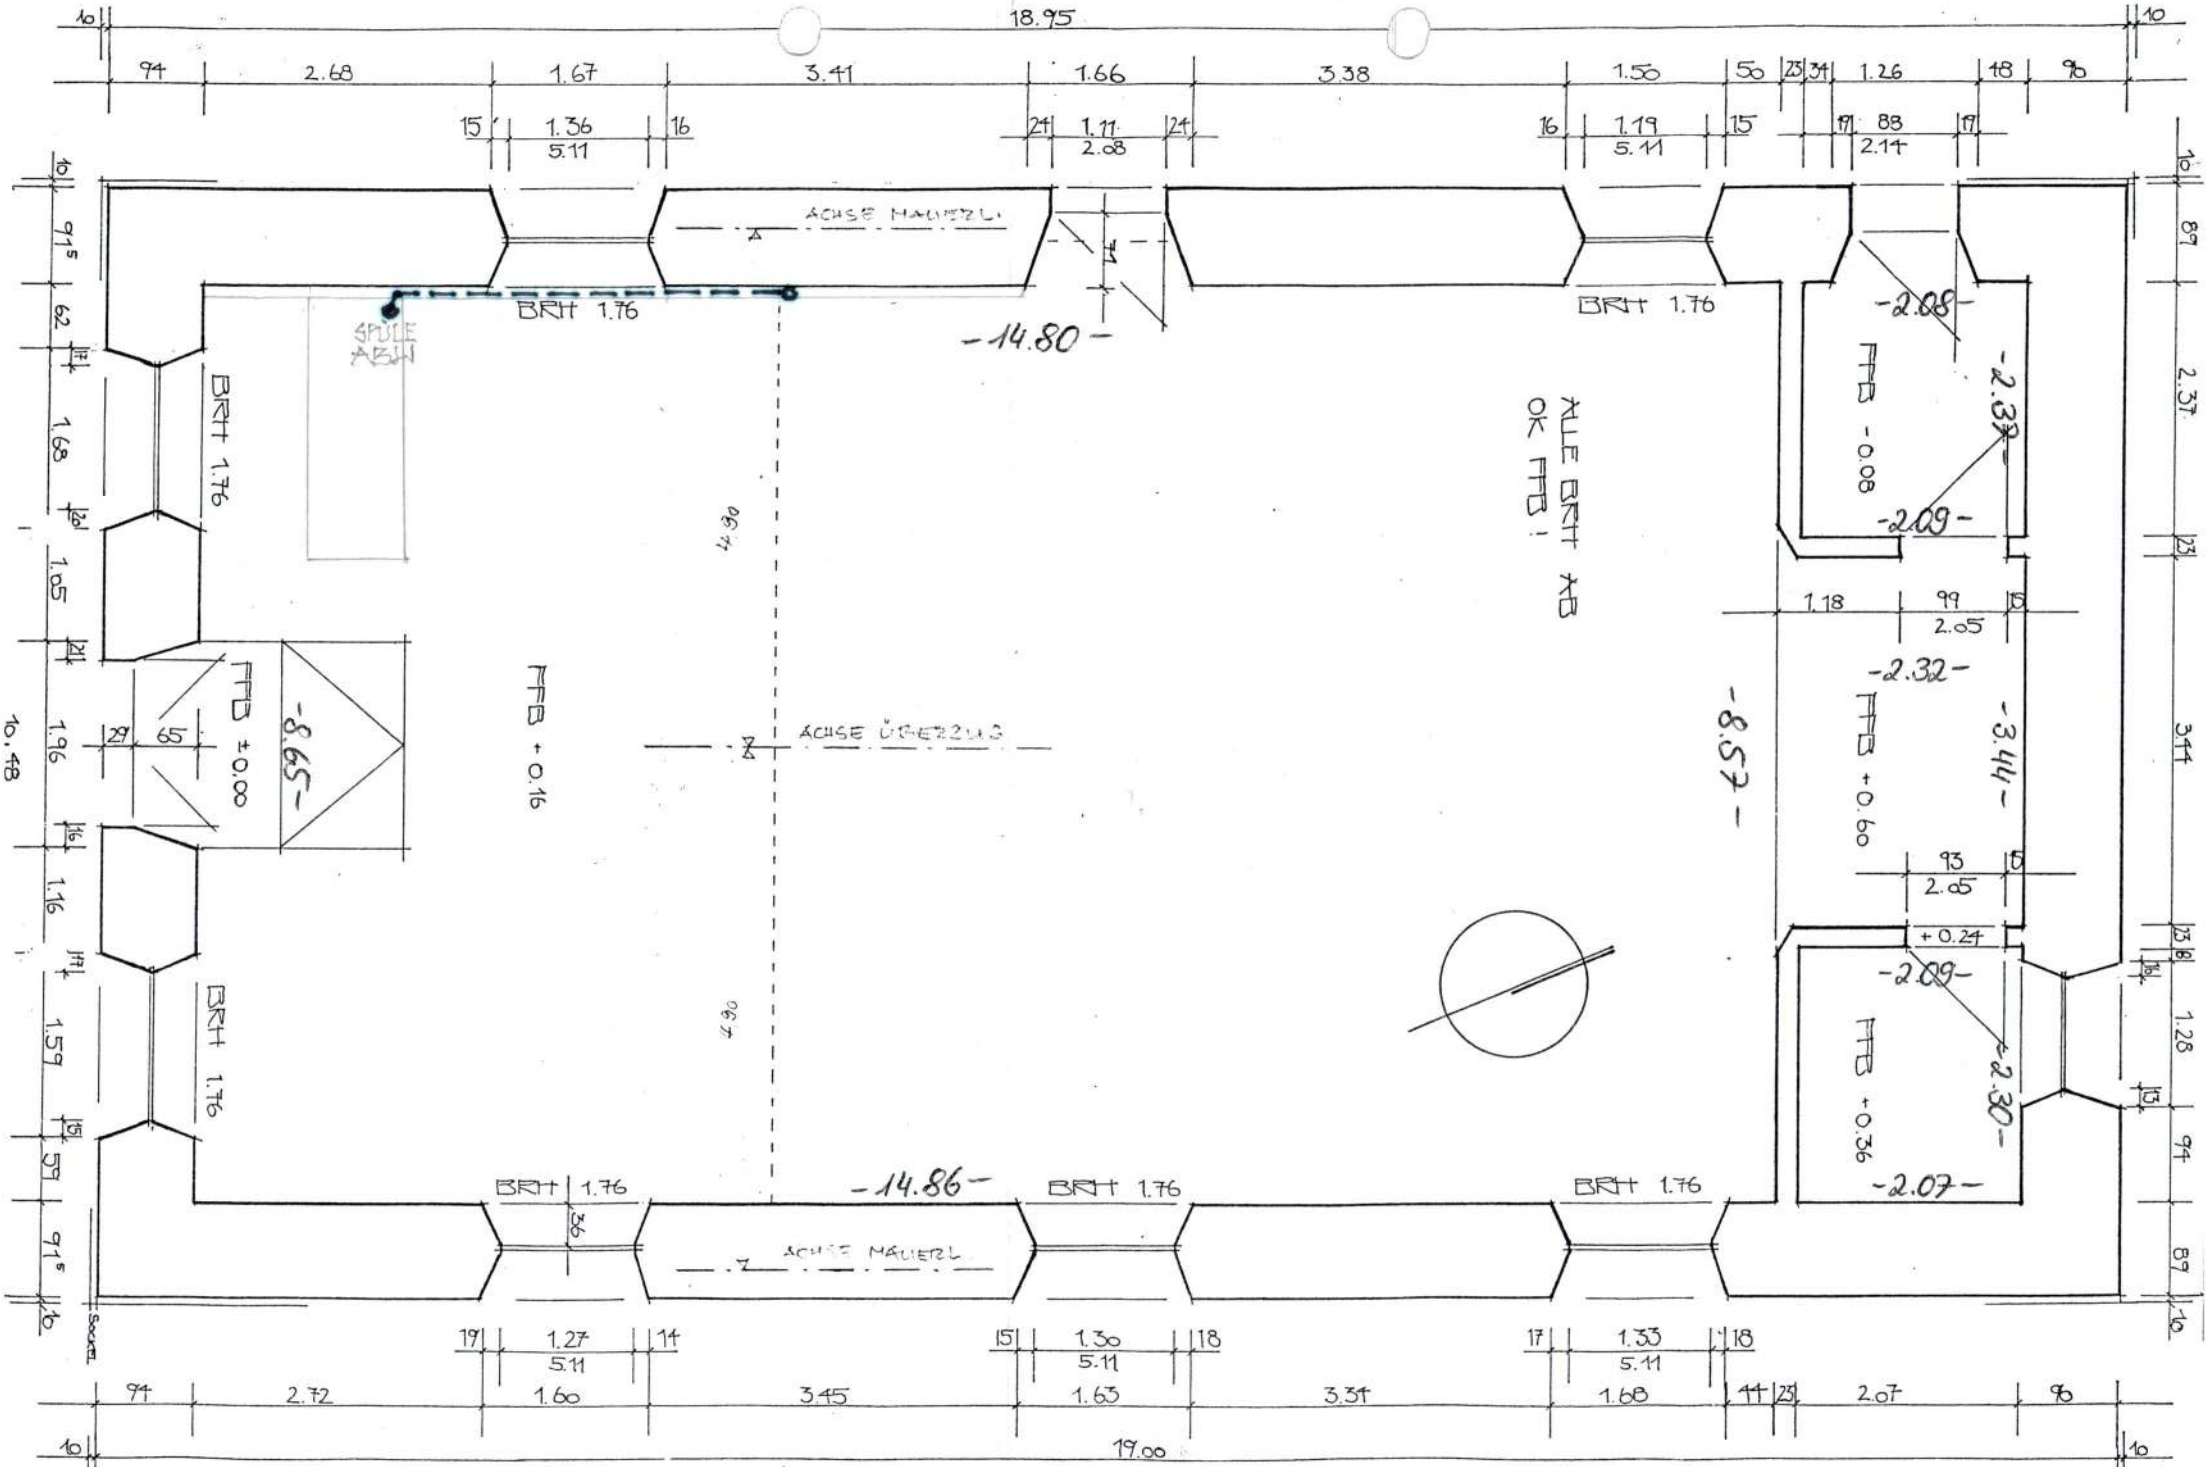

KONSTRUKTIVER ENTWURF WS/SS 90/91 'KIRCHLEIN IN MOCHENWANGEN GRUNDRISS ERDGESCHOSS M 1:50